




TITRE Elévation de la façade orientale bordant
le grand fossé

DATE 05/2002

AUTEURS DU RELEVÉ J.Mesqui

DESSINATEURS J.Mesqui
DESSIN FINAL J.Mesqui



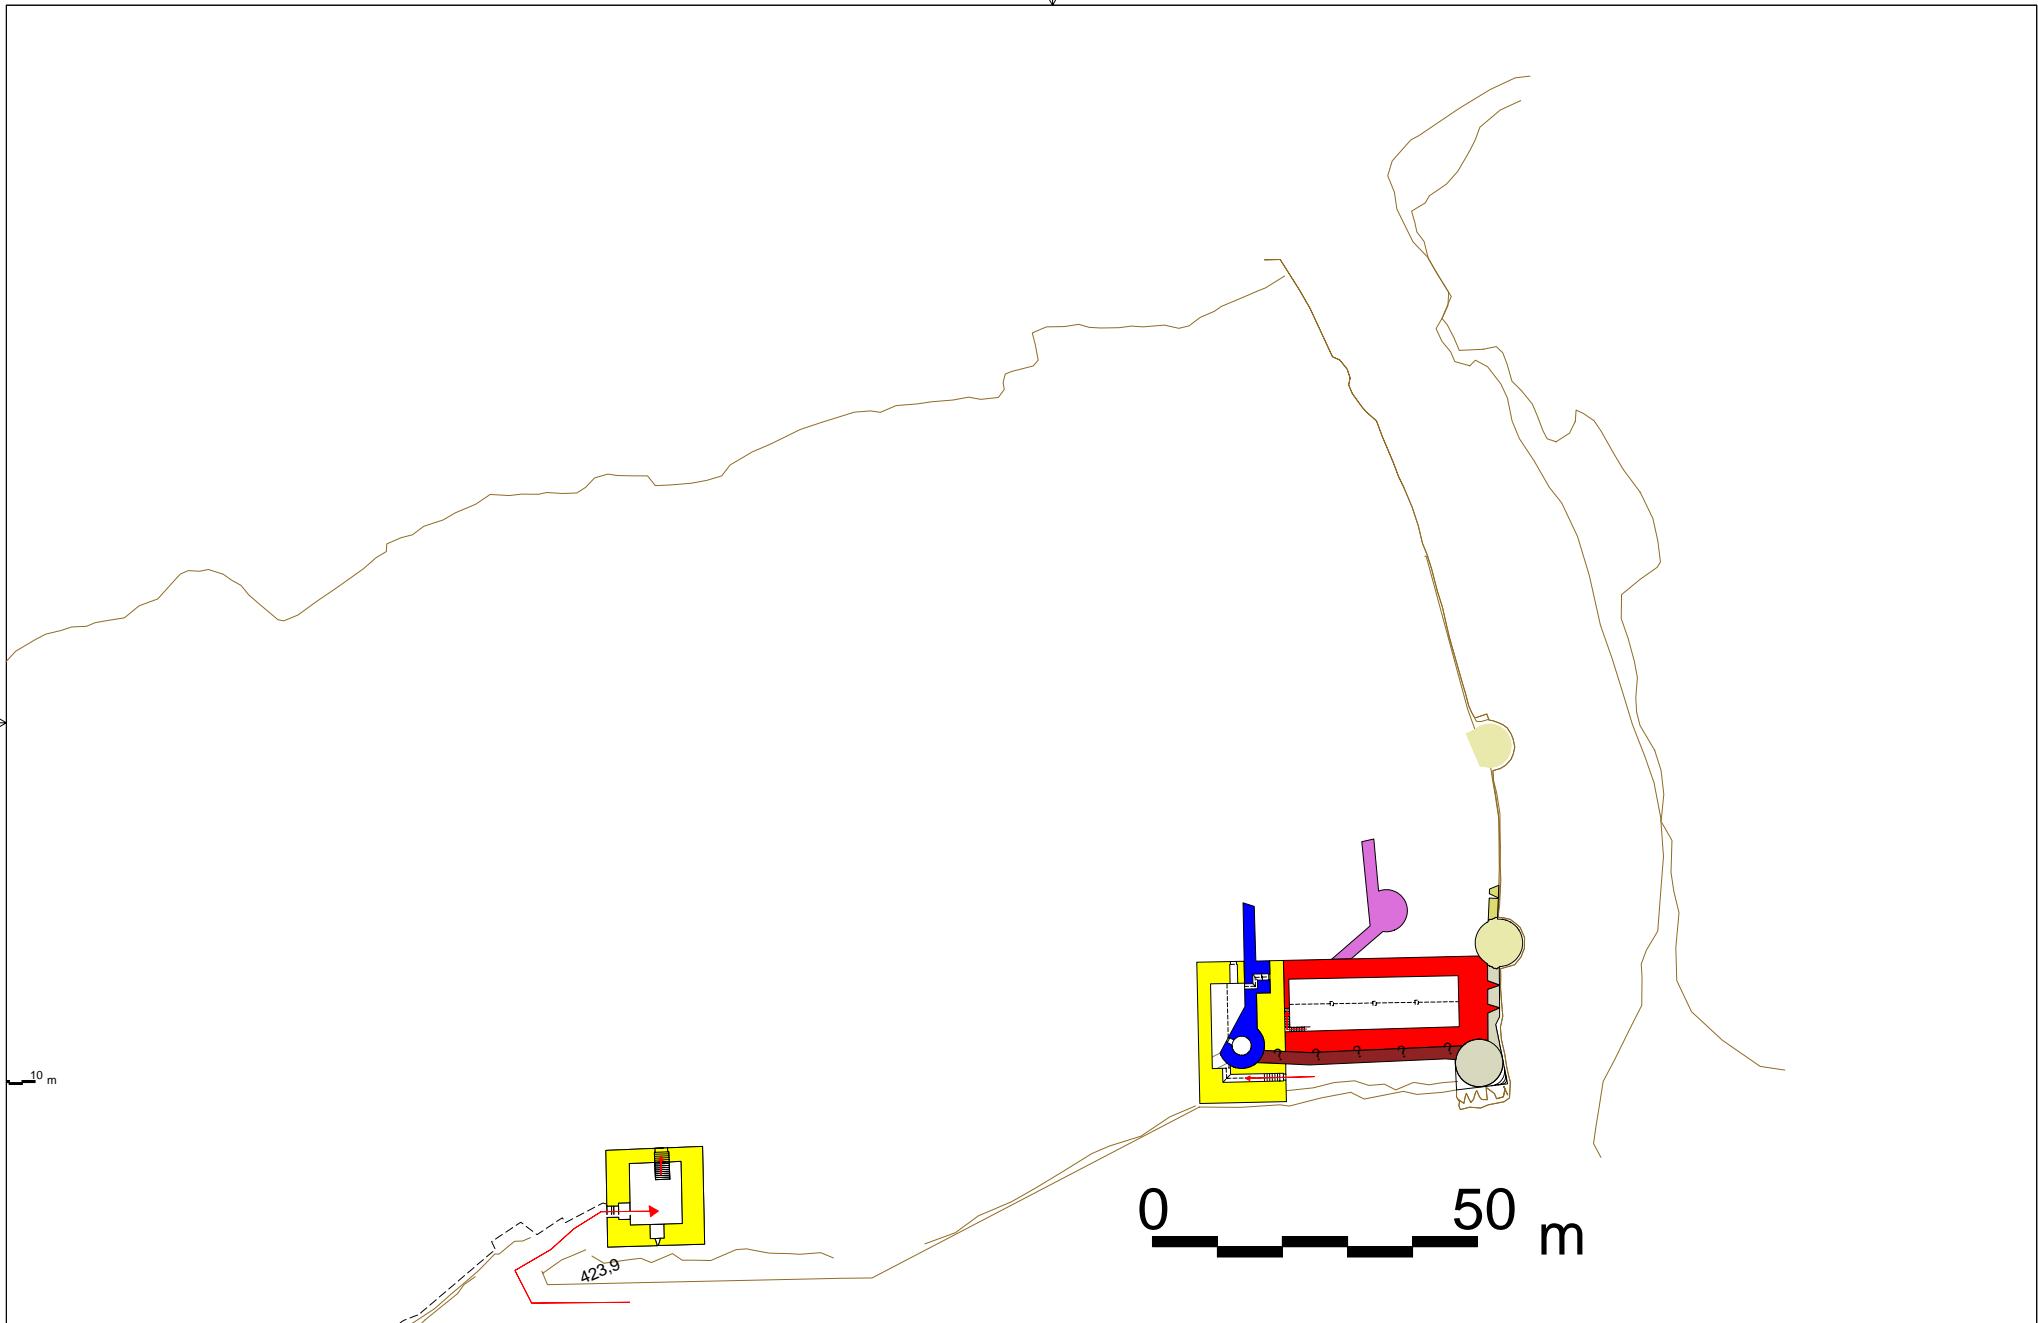


TITRE **Sahyoun. Plan de la basse-cour est**
pour les niveaux 420-424 m

DATE **05/2002**


AUTEURS DU RELEVÉ **Ph.Dangles, L.Decock, C.Devais, R. El-Hoyek, D.El-Khoury, N.Faucherre, P.Lebel**
J.Mesqui, B.Michaudel, C.Yovitchitch

DESSINATEURS **Ph.Dangles, J.Mesqui, C.Yovitchitch**
 DESSIN FINAL **J.Mesqui**

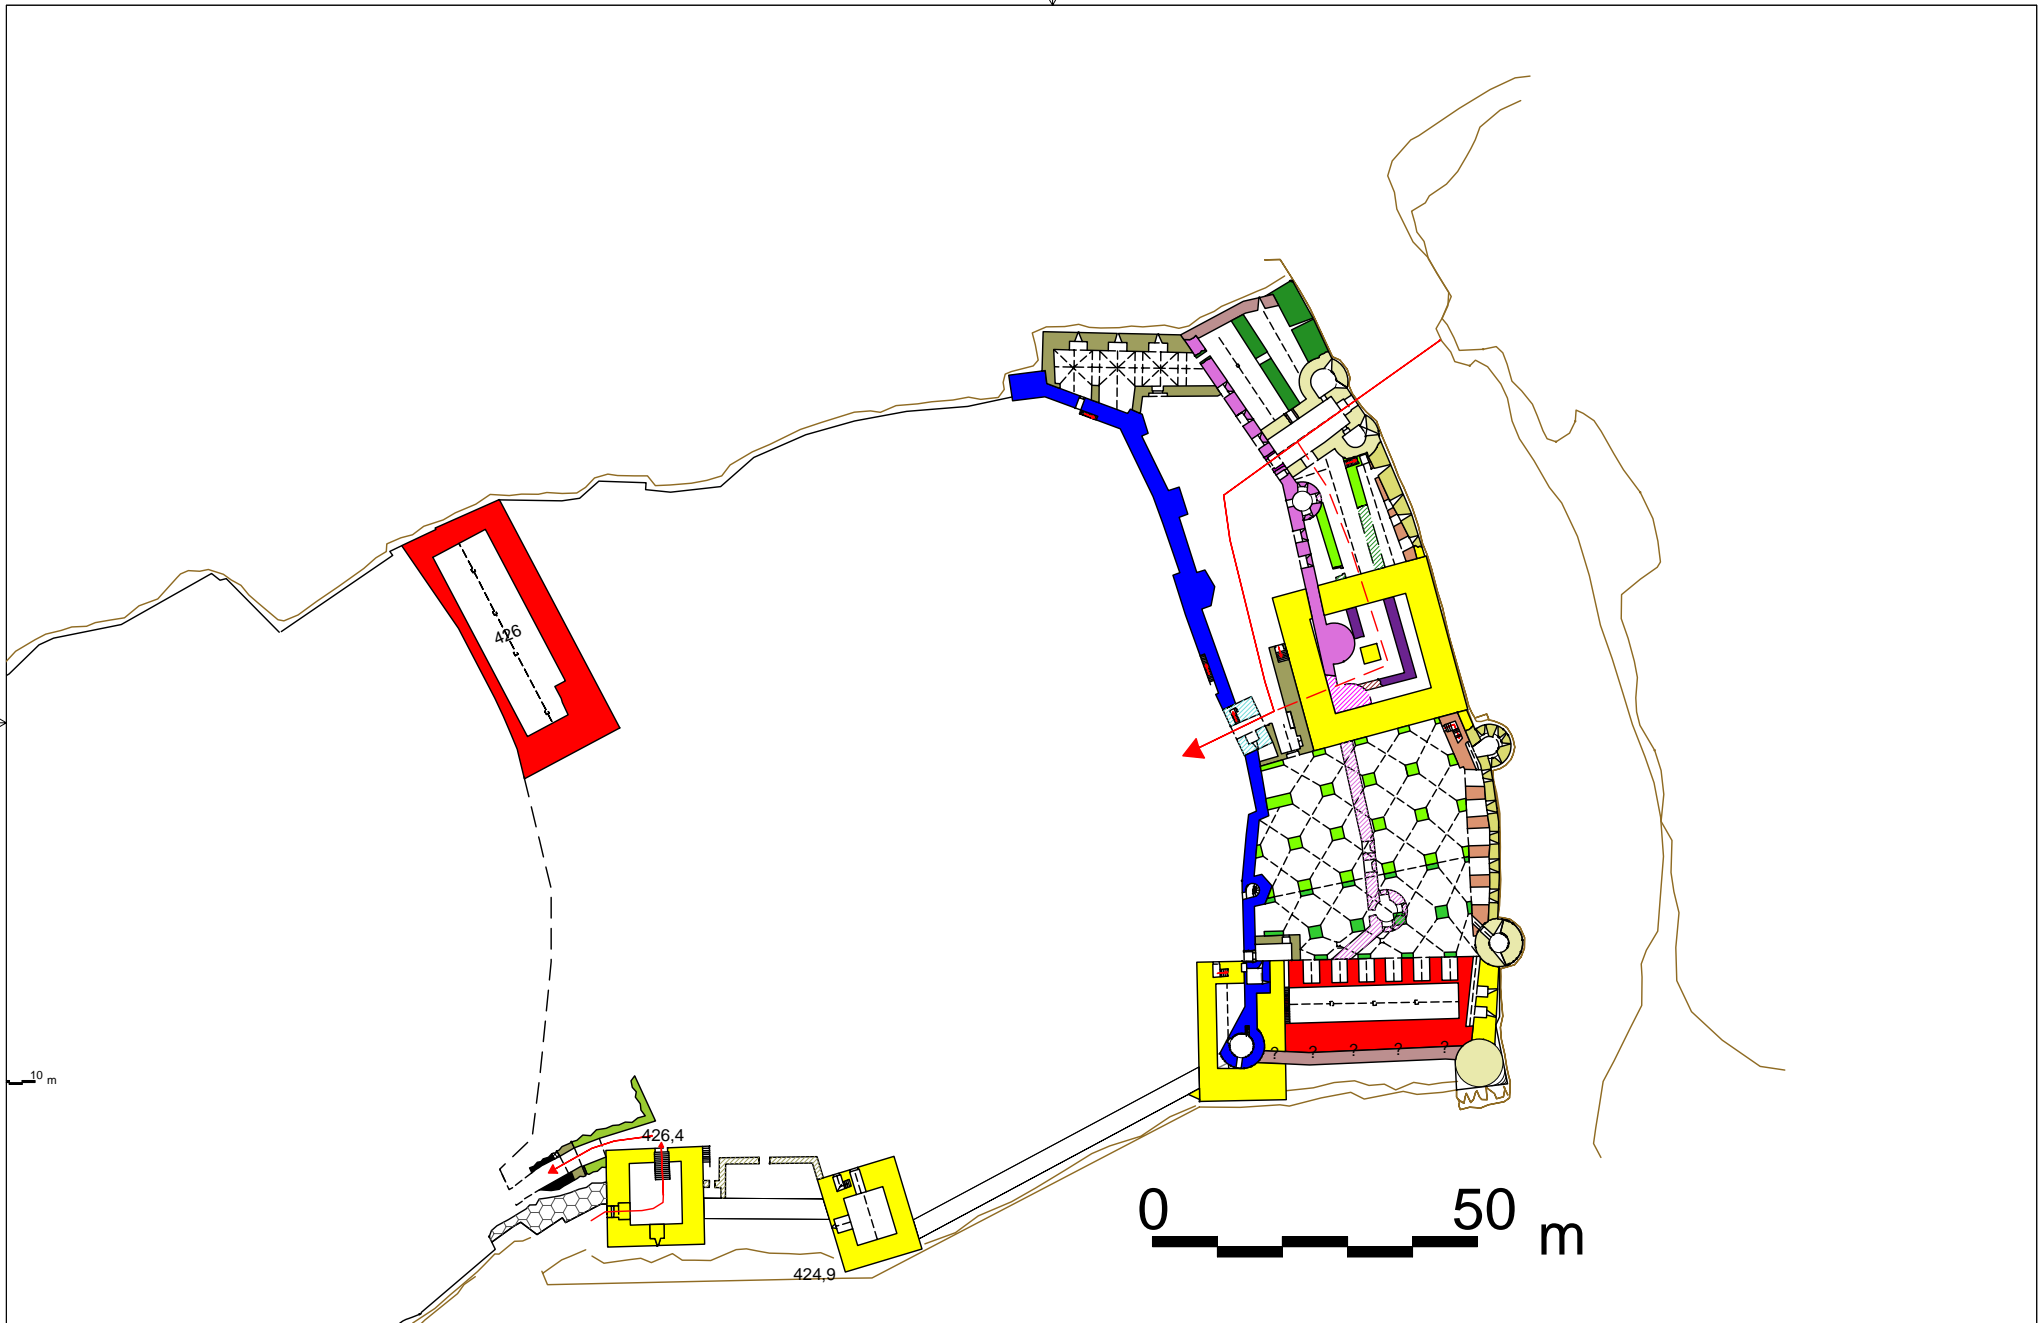

TITRE Sahyoun. Plan de la basse-cour est
pour les niveaux 424-428 m
DATE 05/2002

AUTEURS DU RELEVÉ Ph.Dangles, L.Decock, C.Devais, R. El-Hoyek, D.El-Khoury, N.Faucherre, P.Label
J.Mesqui, B.Michaudel, C.Yovitchitch
DESSINATEURS Ph.Dangles, J.Mesqui, C.Yovitchitch
DESSIN FINAL J.Mesqui

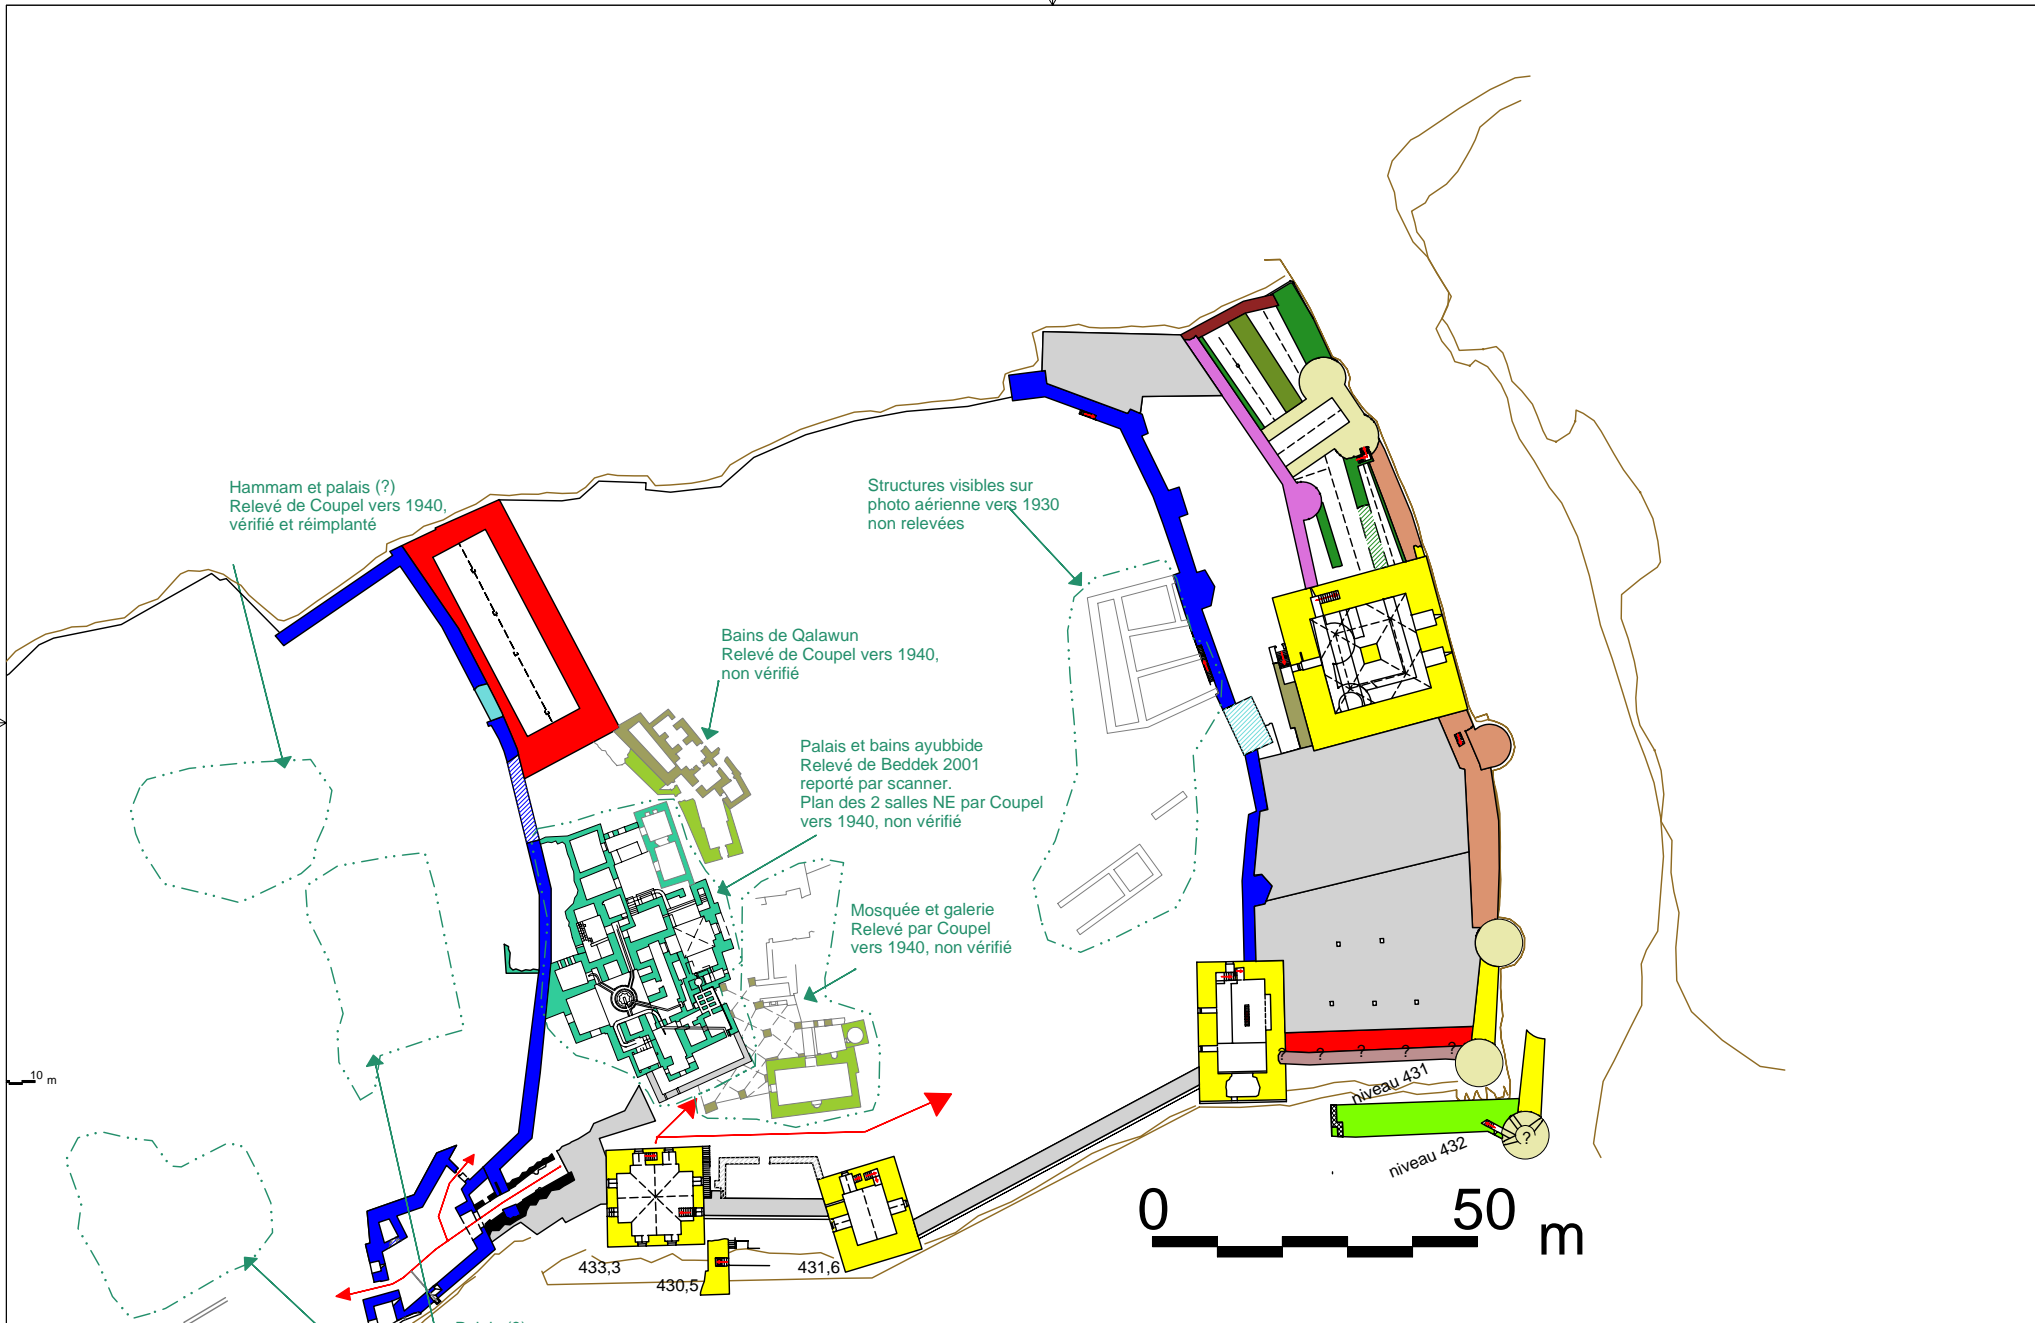


TITRE Sahyoun. Plan de la basse-cour est
 pour les niveaux 428-434 m

DATE 05/2002

AUTEURS DU RELEVÉ Ph.Dangles, L.Decock, C.Devais, R. El-Hoyek, D.El-Khoury, N.Faucherre, P.Lebel
 J.Mesqui, B.Michaudel, C.Yovitchitch

DESSINATEURS Ph.Dangles, J.Mesqui, C.Yovitchitch
 DESSIN FINAL J.Mesqui

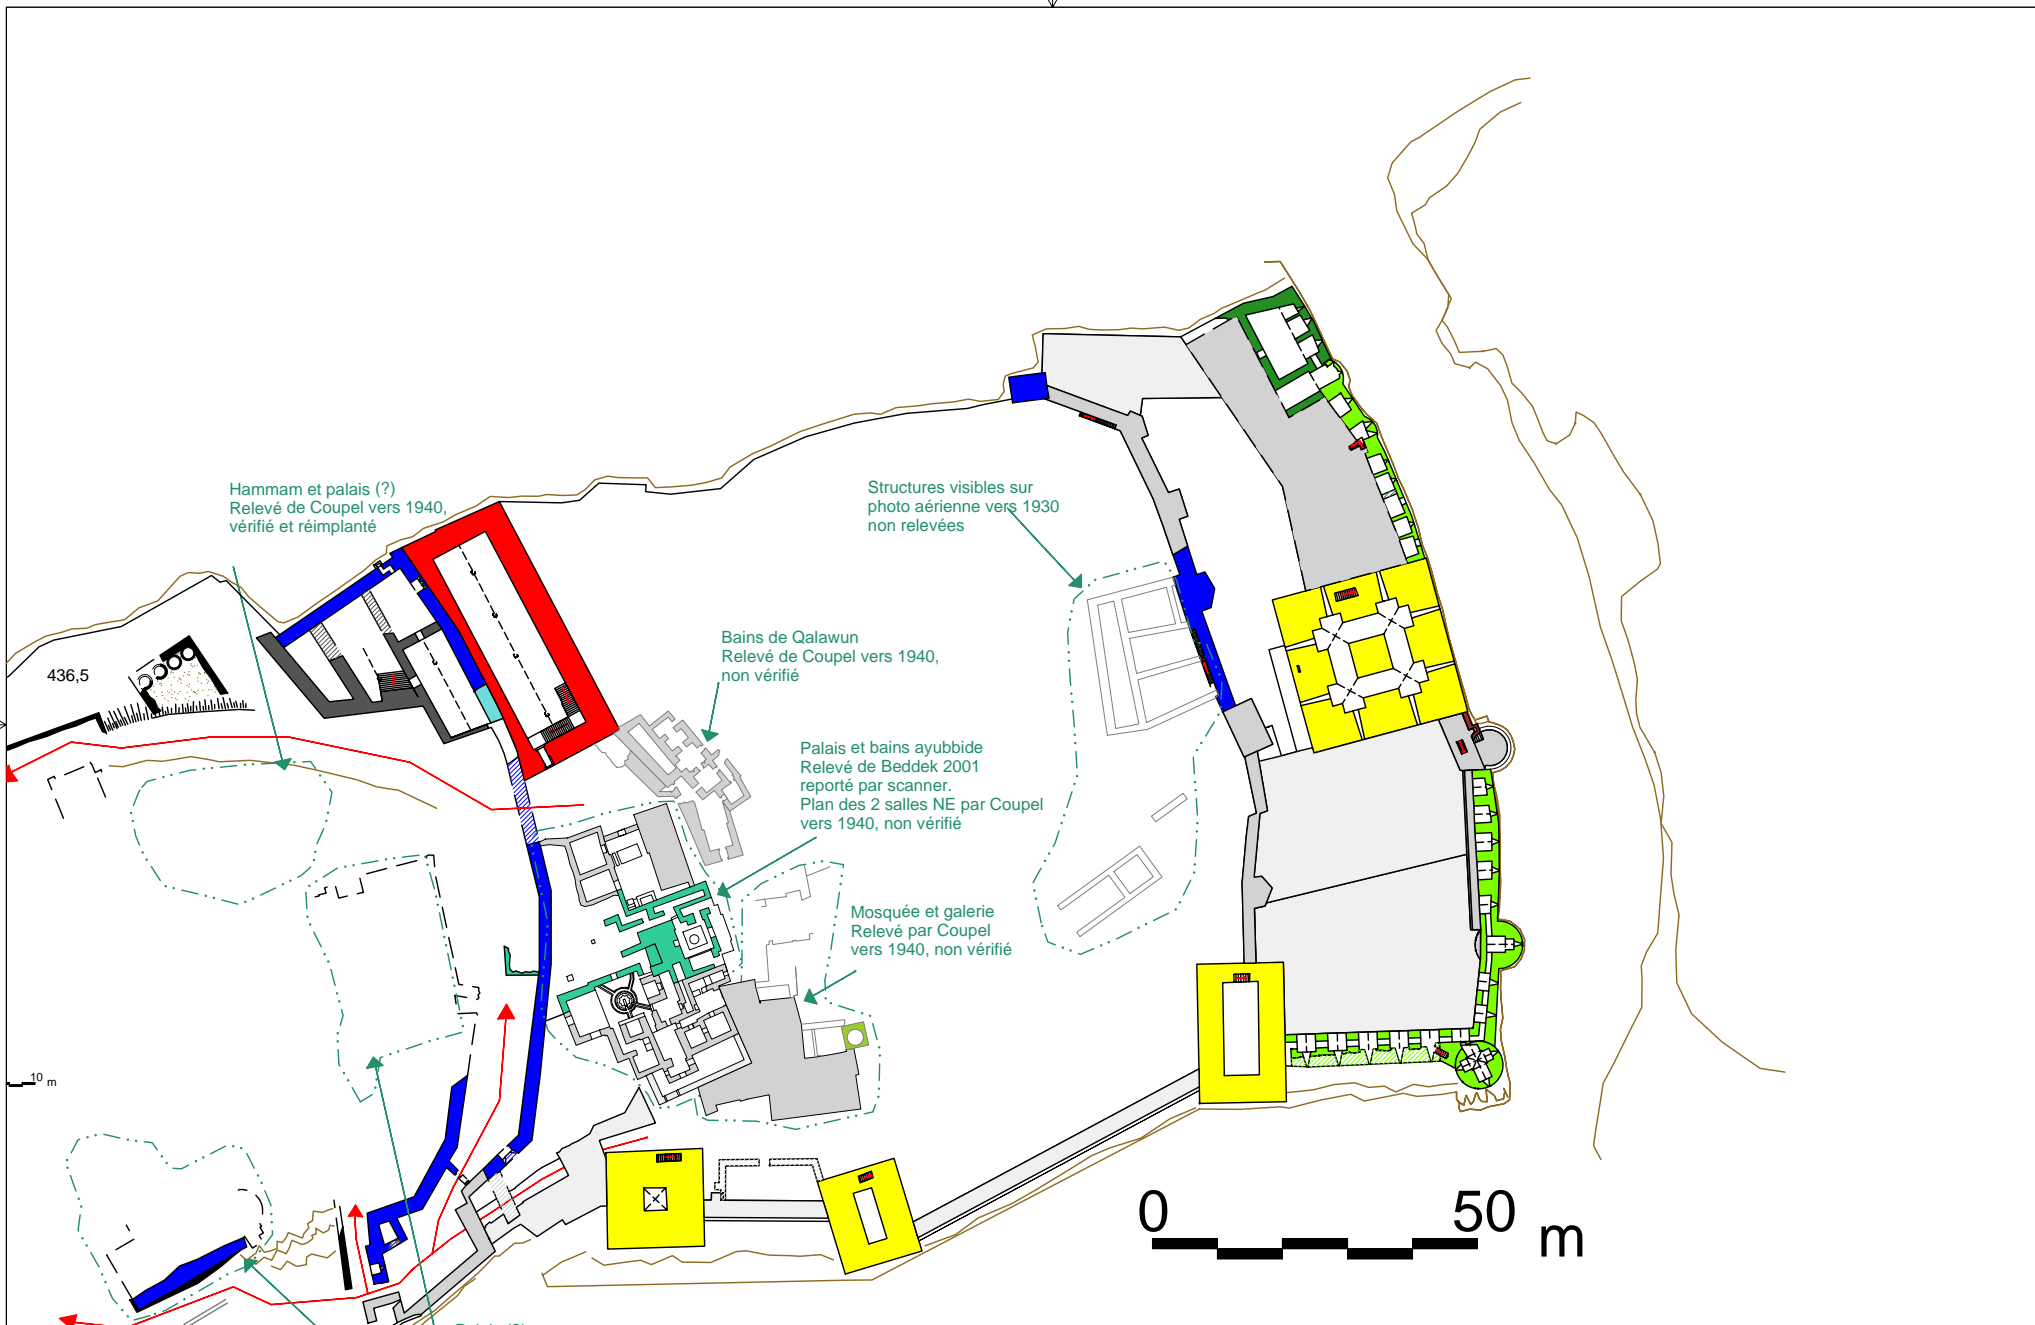


TITRE Sahyoun. Plan de la basse-cour est
pour les niveaux 434 à 438 m

DATE 05/2002


AUTEURS DU RELEVÉ Ph.Dangles, L.Decock, C.Devais, R. El-Hoyek, D.El-Khoury, N.Faucherre, P.Label
J.Mesqui, B.Michaudel, C.Yovitchitch

DESSINATEURS Ph.Dangles, J.Mesqui, C.Yovitchitch
DESSIN FINAL J.Mesqui

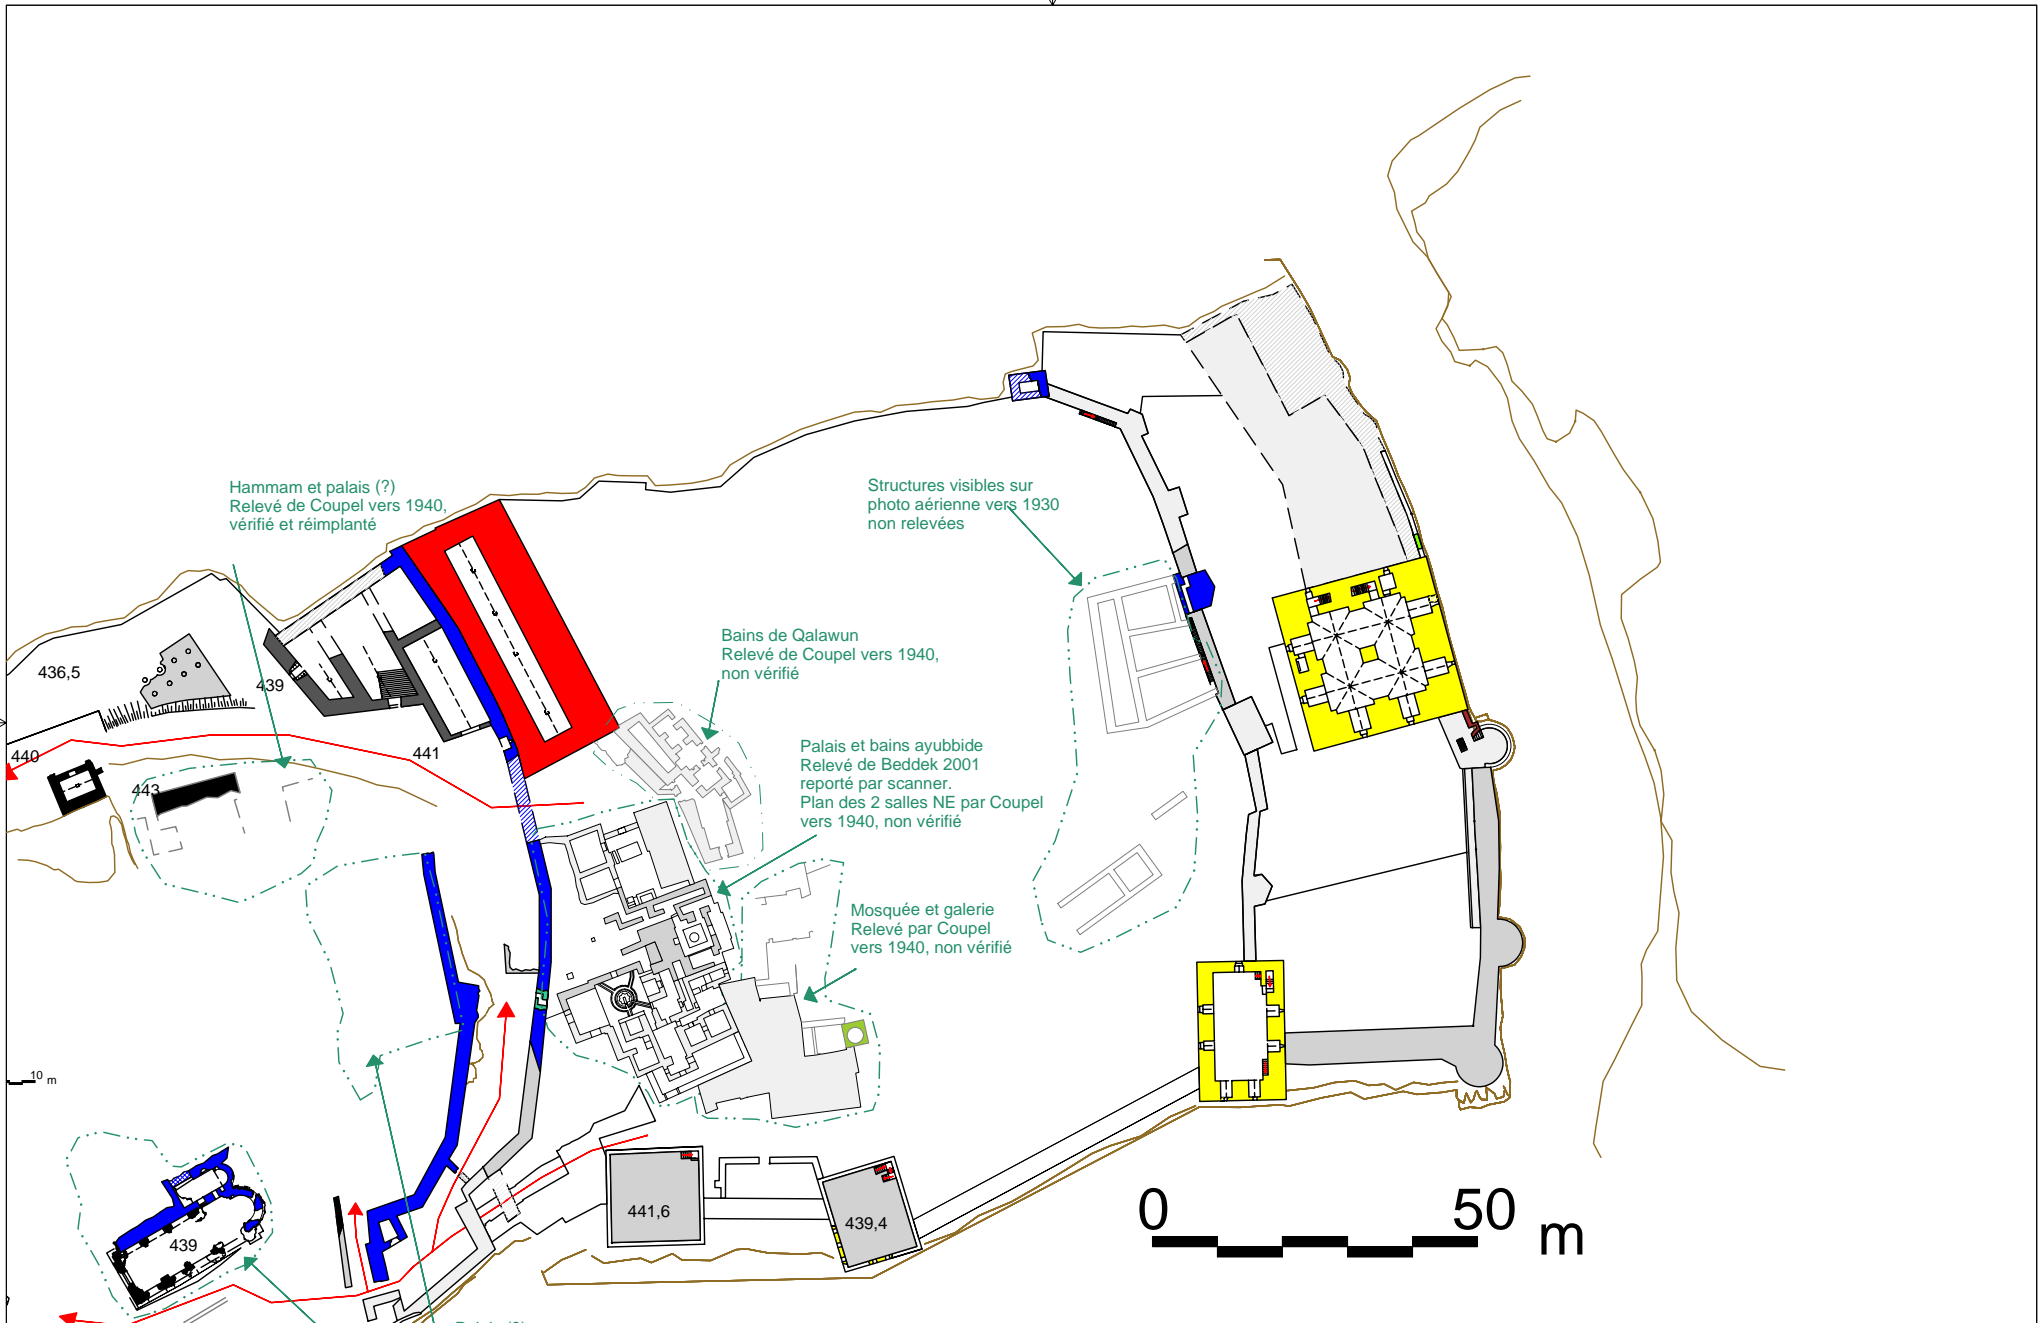

TITRE Sahyoun. Plan de la basse-cour est
pour les niveaux 438-442 m
DATE 05/2002

AUTEURS DU RELEVÉ Ph.Dangles, L.Decock, C.Devais, R. El-Hoyek, D.El-Khoury, N.Faucherre, P.Label
J.Mesqui, B.Michaudel, C.Yovitchitch
DESSINATEURS Ph.Dangles, J.Mesqui, C.Yovitchitch
DESSIN FINAL J.Mesqui

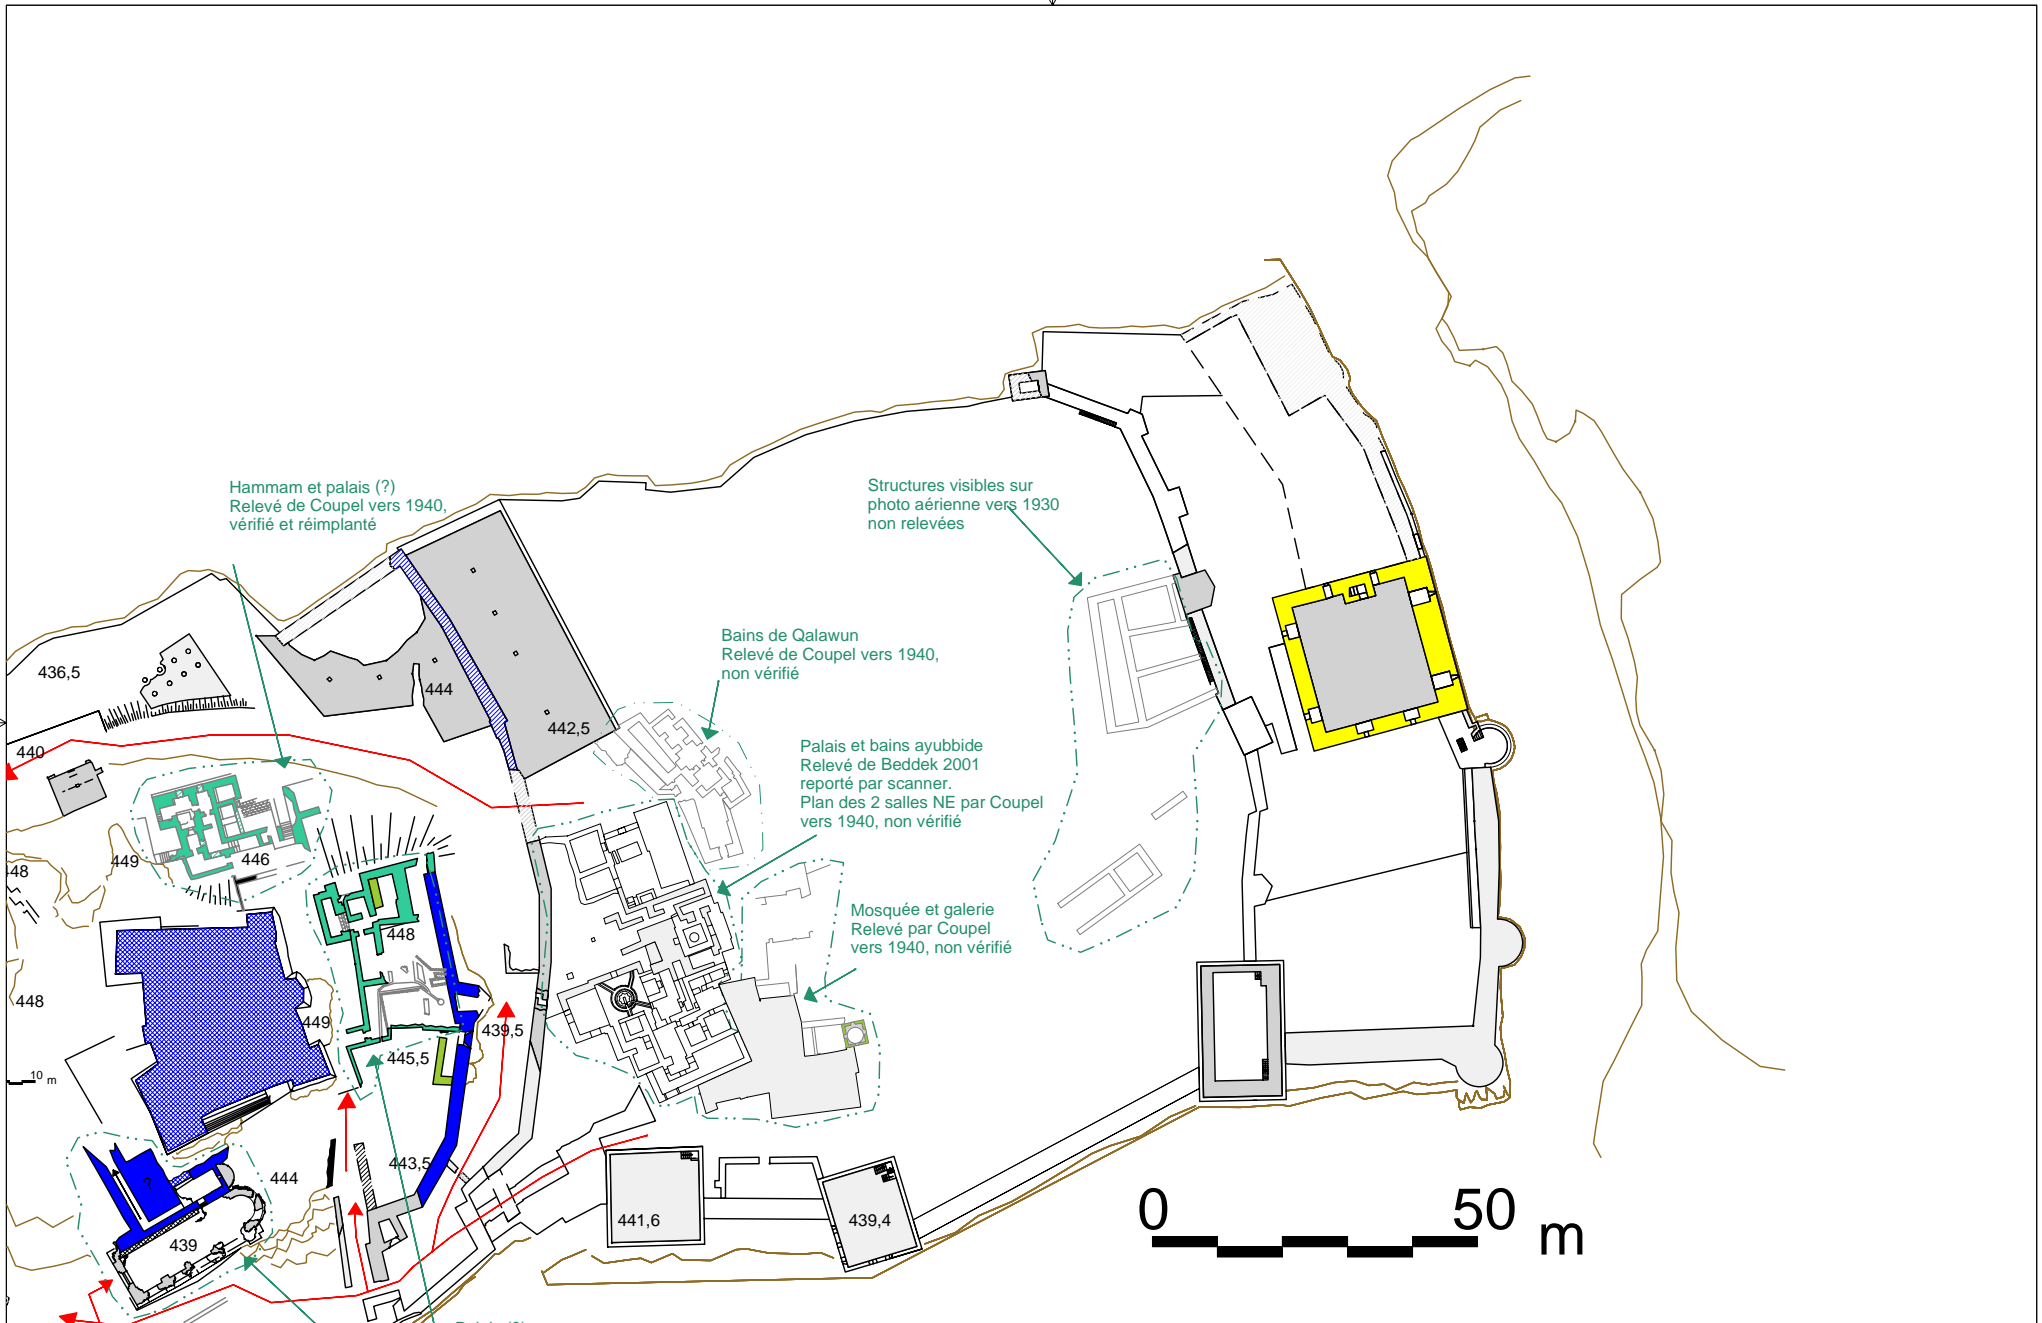


TITRE Sahyoun. Plan de la basse-cour est
pour les niveaux 442 à 450

DATE 05/2002

AUTEURS DU RELEVÉ Ph.Dangles, L.Decock, C.Devais, R. El-Hoyek, D.El-Khoury, N.Faucherre, P.Lebel
J.Mesqui, B.Michaudel, C.Yovitchitch

DESSINATEURS Ph.Dangles, J.Mesqui, C.Yovitchitch
DESSIN FINAL J.Mesqui

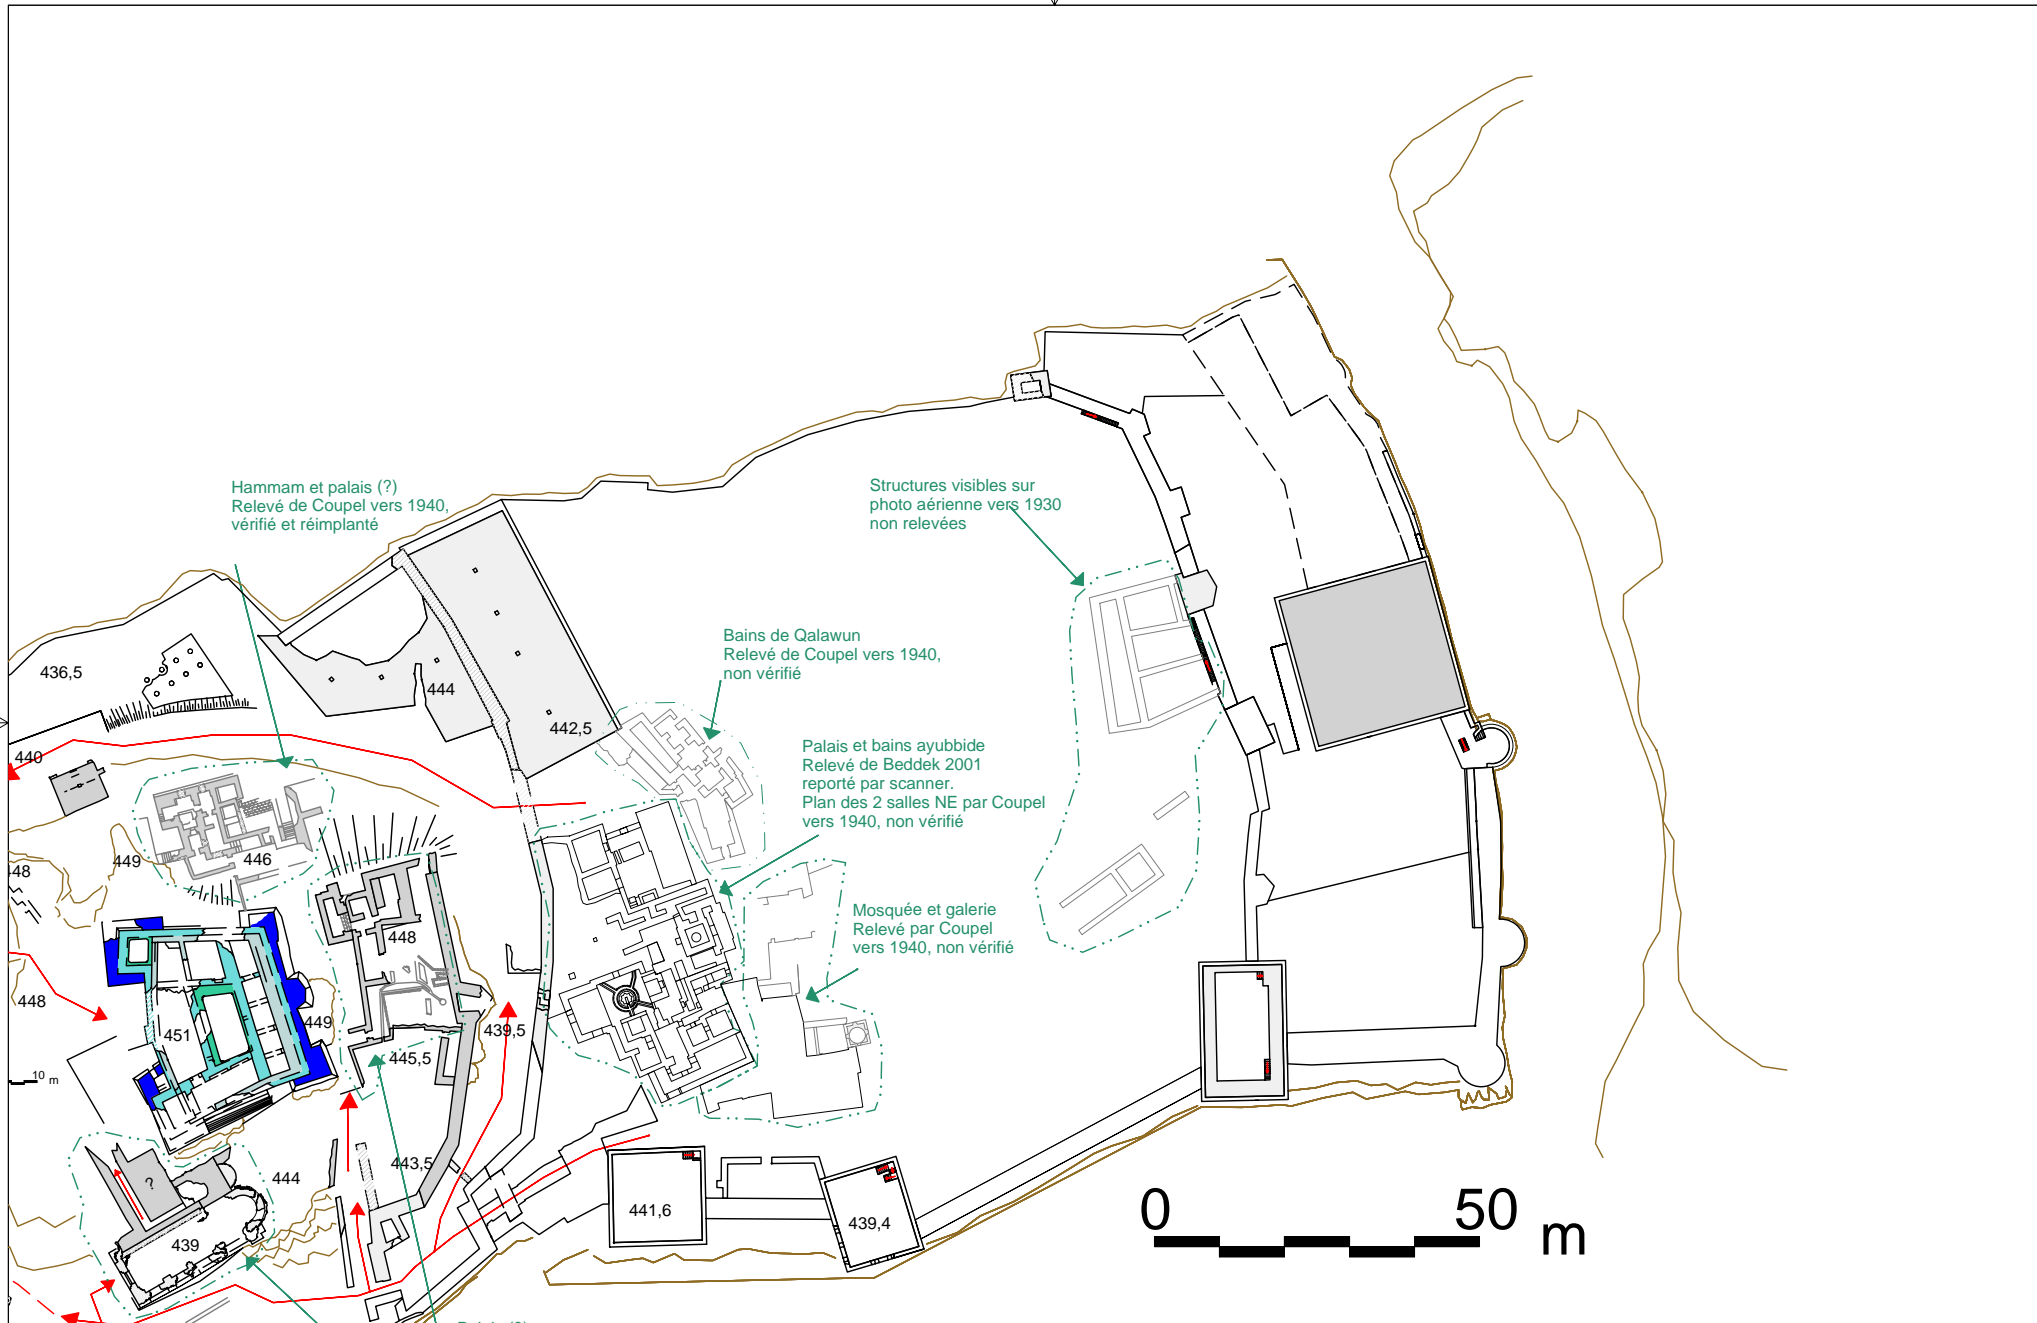

TITRE Sahyoun. Plan de la basse-cour est
pour les niveaux 450-455 m

DATE 05/2002


AUTEURS DU RELEVÉ Ph.Dangles, L.Decock, C.Devais, R. El-Hoyek, D.El-Khoury, N.Faucherre, P.Label
J.Mesqui, B.Michaudel, C.Yovitchitch

DESSINATEURS Ph.Dangles, J.Mesqui, C.Yovitchitch
DESSIN FINAL J.Mesqui

Saône

Qal'at Salah ad-din
Sahyoûn

m
50

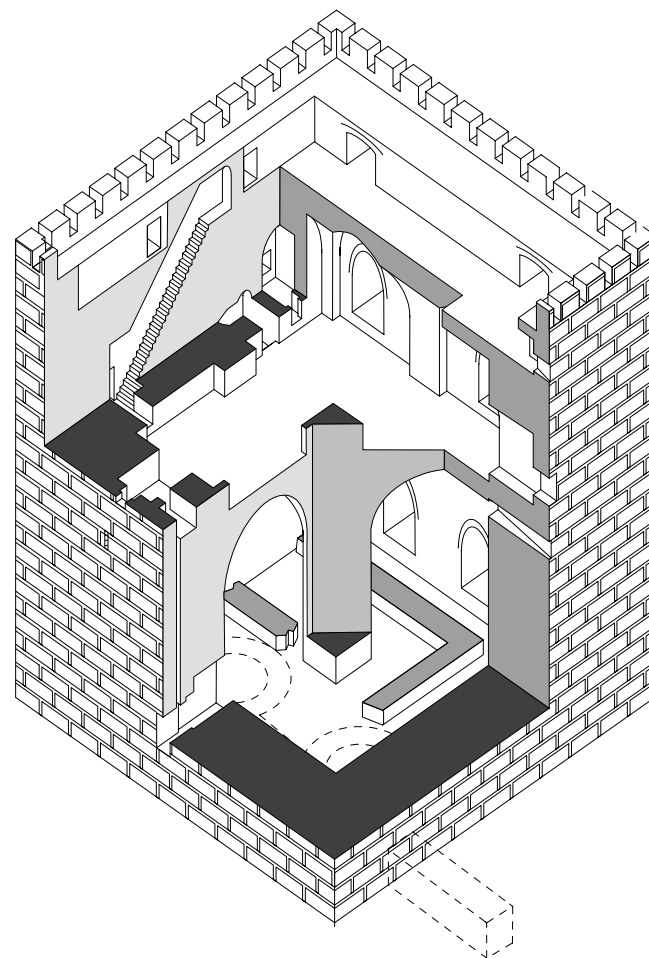

Axonométrie de la tour maîtresse

TITRE *Aonométrie de la tour maîtresse*

AUTEURS DU RELEVÉ *J.Mesqui*

DATE *05/2002*

DESSINATEURS *J.Mesqui*
DESSIN FINAL *J.Mesqui*