



TITRE **Sahyoun. Plan de la zone industrielle
et du palais pour les niveaux 420-424 m**
DATE **05/2002**

AUTEURS DU RELEVÉ **Ph.Dangles, L.Decock, C.Devais, R. El-Hoyek, D.El-Khoury, N.Faucherre, P.Label
J.Mesqui, B.Michaudel, C.Yovitchitch**
DESSINATEURS **Ph.Dangles, J.Mesqui, C.Yovitchitch**
DESSIN FINAL **J.Mesqui**

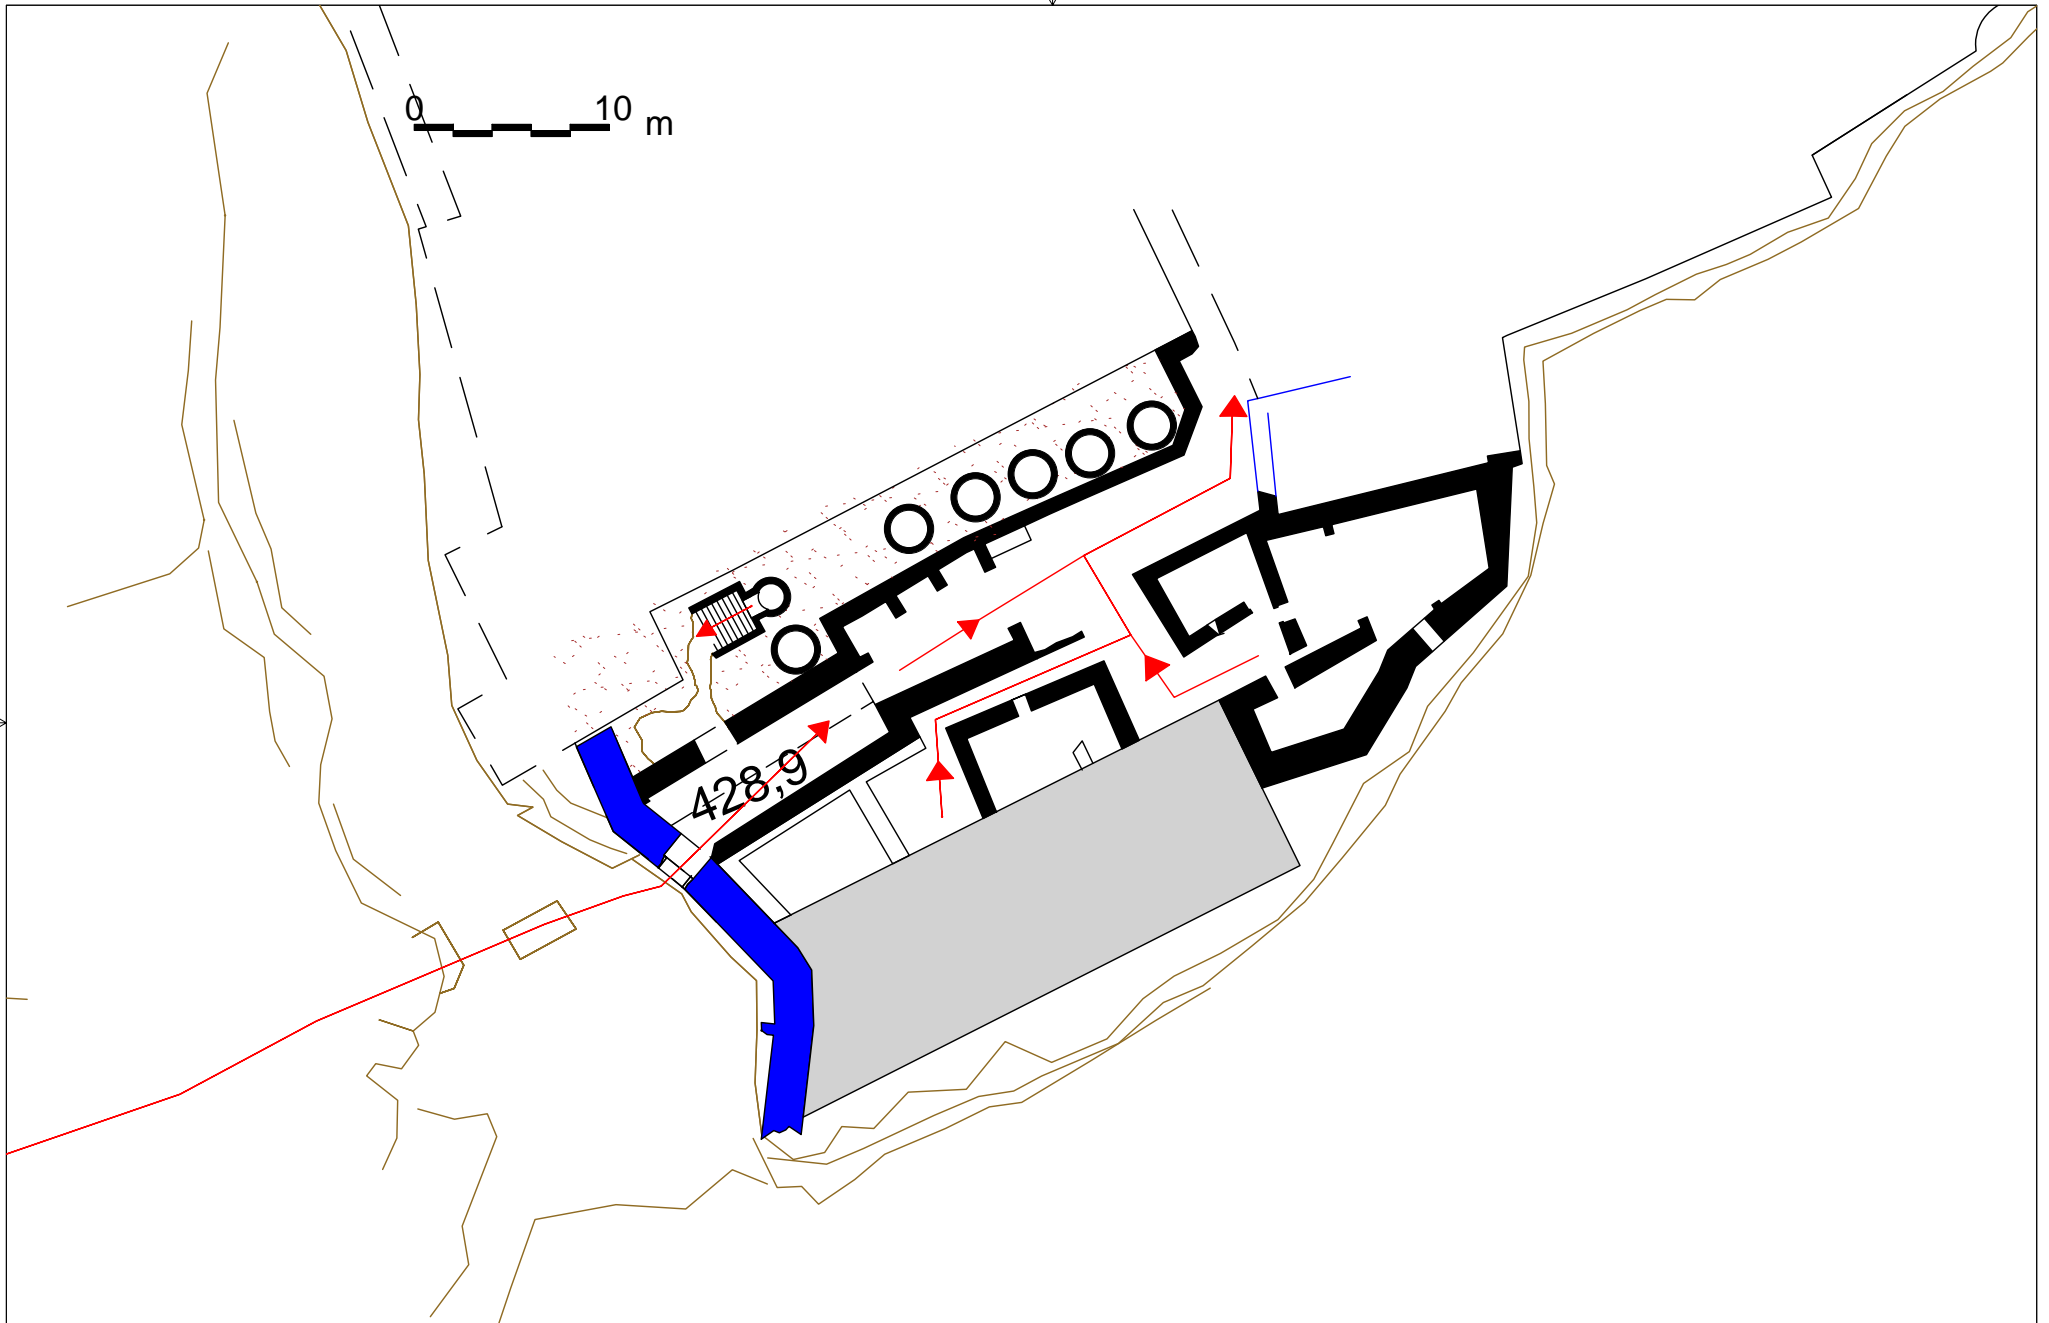


TITRE **Sahyoun. Plan de la zone industrielle
et du palais pour les niveaux 424-428 m**
DATE **05/2002**

AUTEURS DU RELEVÉ **Ph.Dangles, L.Decock, C.Devais, R. El-Hoyek, D.El-Khoury, N.Faucherre, P.Label
J.Mesqui, B.Michaudel, C.Yovitchitch**
DESSINATEURS **Ph.Dangles, J.Mesqui, C.Yovitchitch**
DESSIN FINAL **J.Mesqui**

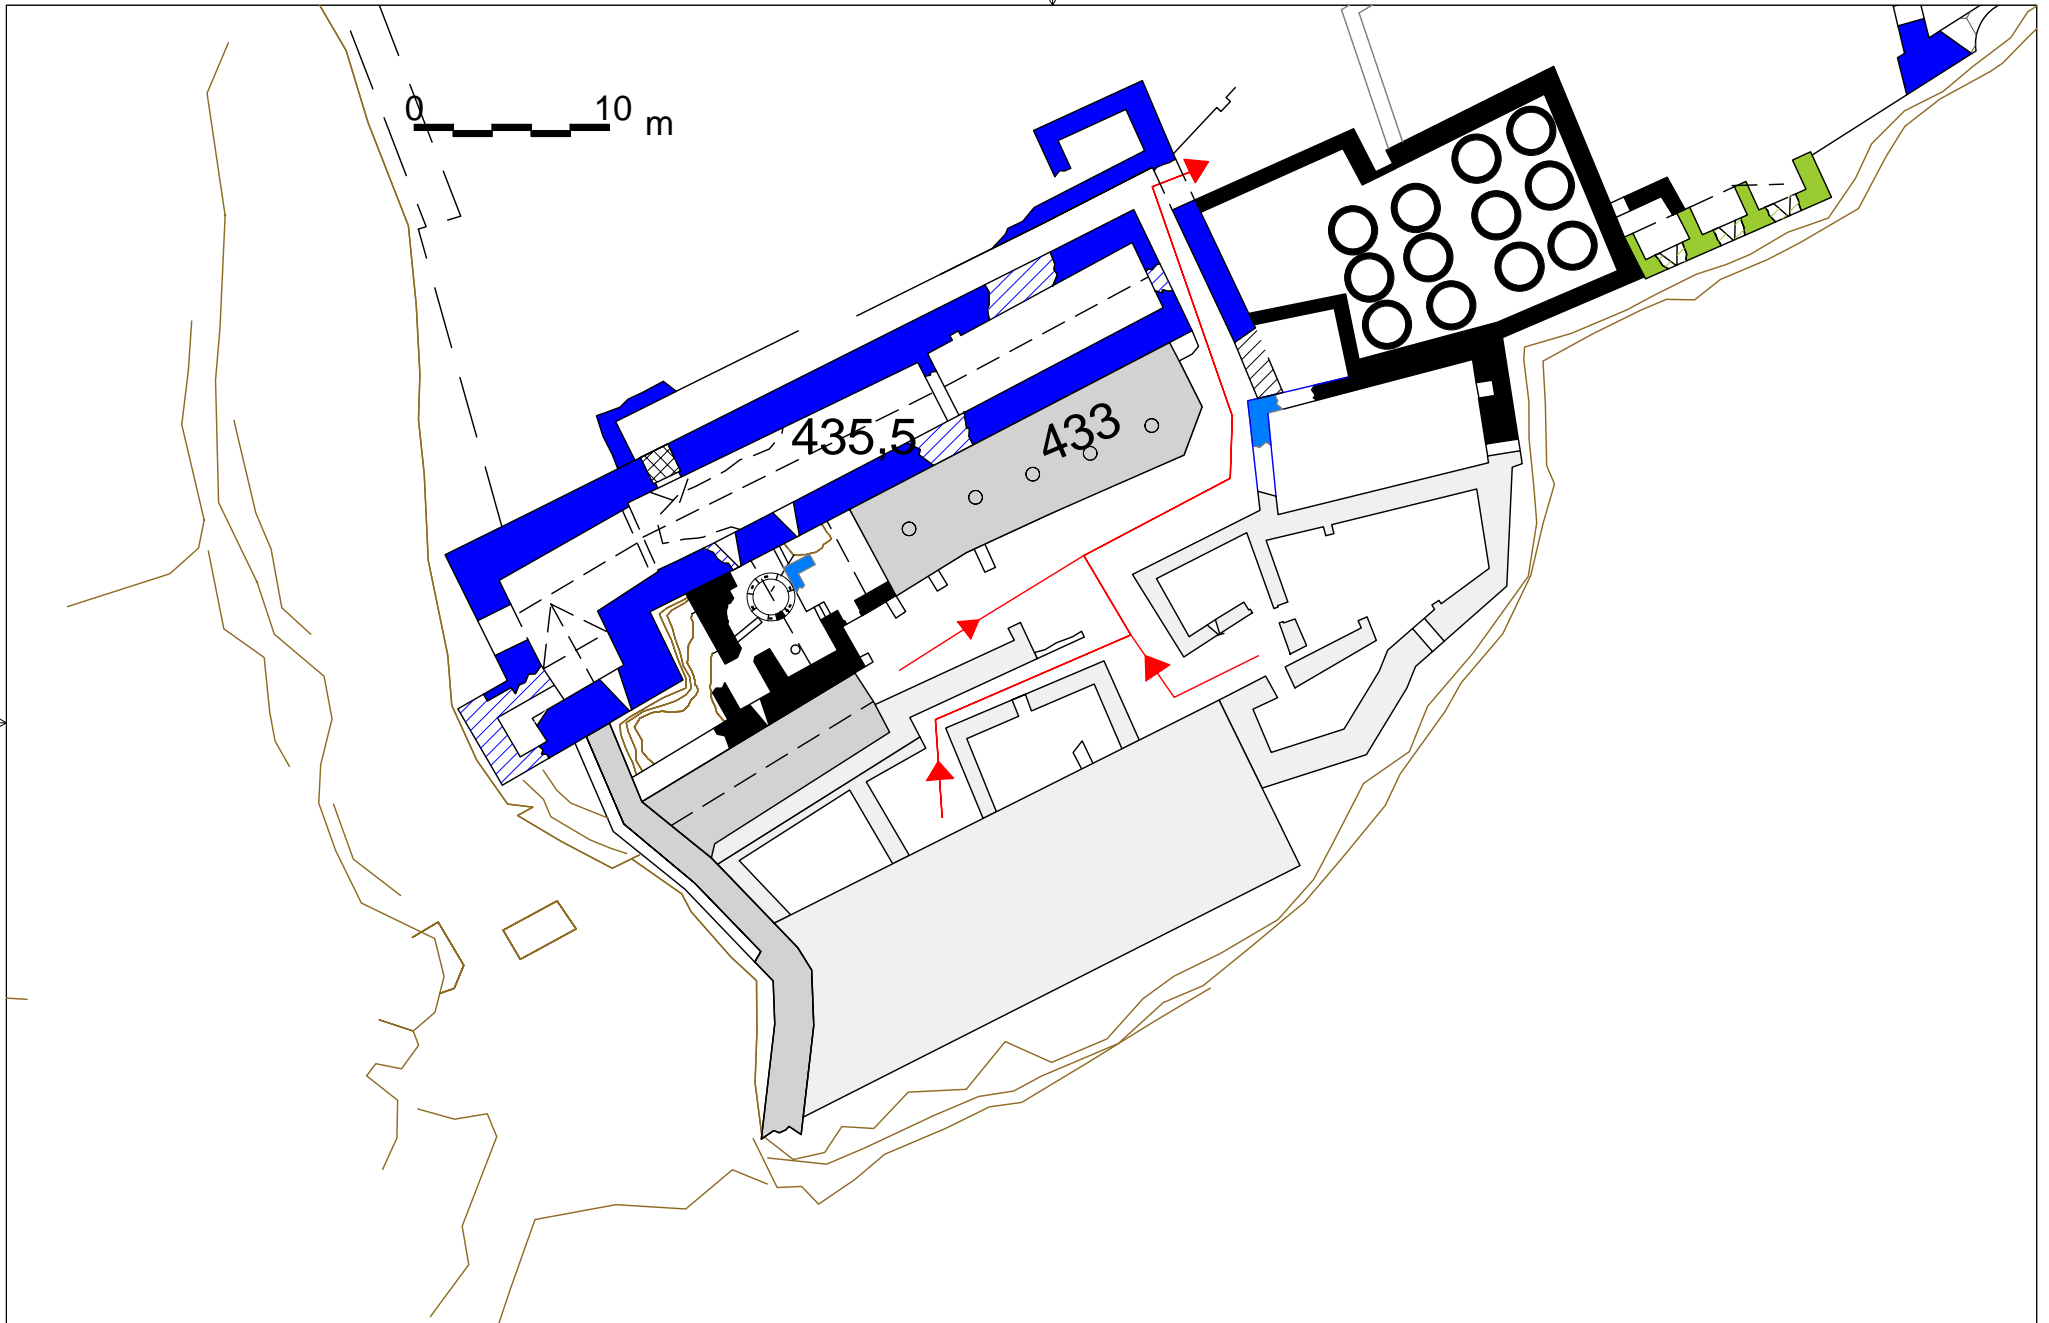

TITRE Sahyoun. Plan de la zone industrielle
 et du palais pour les niveaux 428-434 m
 DATE 05/2002

AUTEURS DU RELEVÉ Ph.Dangles, L.Decock, C.Devais, R. El-Hoyek, D.El-Khoury, N.Faucherre, P.Label
 J.Mesqui, B.Michaudel, C.Yovitchitch
 DESSINATEURS Ph.Dangles, J.Mesqui, C.Yovitchitch
 DESSIN FINAL J.Mesqui

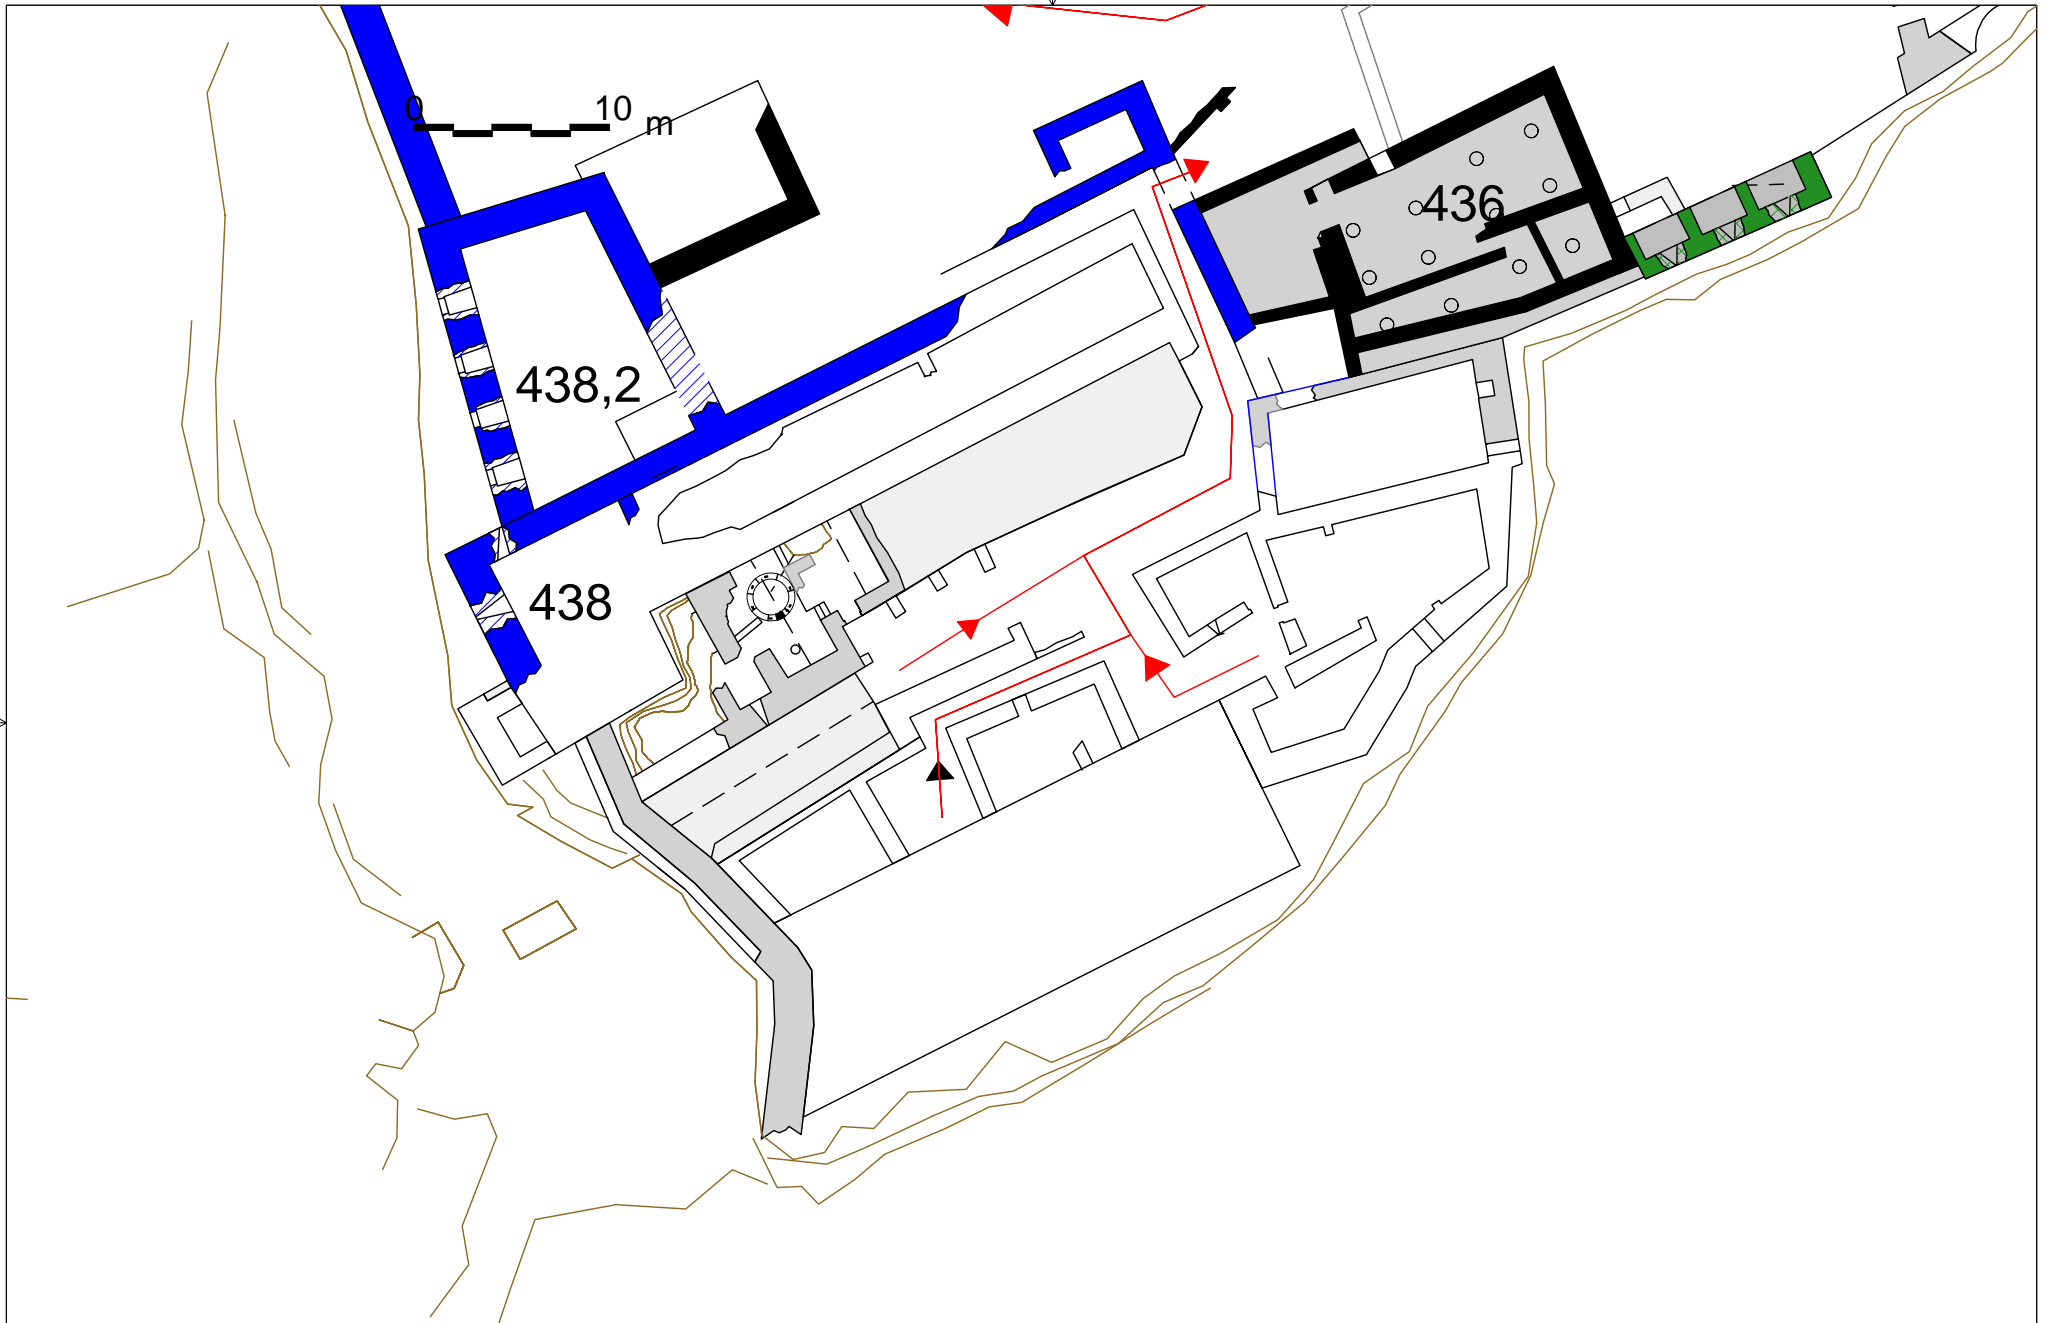

TITRE Sahyoun. Plan de la zone industrielle
et du palais pour les niveaux 434-438
DATE 05/2002

AUTEURS DU RELEVÉ Ph.Dangles, L.Decock, C.Devais, R. El-Hoyek, D.El-Khoury, N.Faucherre, P.Label
J.Mesqui, B.Michaudel, C.Yovitchitch
DESSINATEURS Ph.Dangles, J.Mesqui, C.Yovitchitch
DESSIN FINAL J.Mesqui