


TITRE **Plan de la basse-cour occidentale**  
 (niveaux 370 à 420 m)  
 DATE **05/2002**

AUTEURS DU RELEVÉ **Ph.Dangles, L.Decock, C.Devais, R. El-Hoyek, D.El-Khoury, N.Faucherre, P.Label**  
**J.Mesqui, B.Michaudel, C.Yovitchitch**  
 DESSINATEURS **Ph.Dangles, J.Mesqui, C.Yovitchitch**  
 DESSIN FINAL **J.Mesqui**

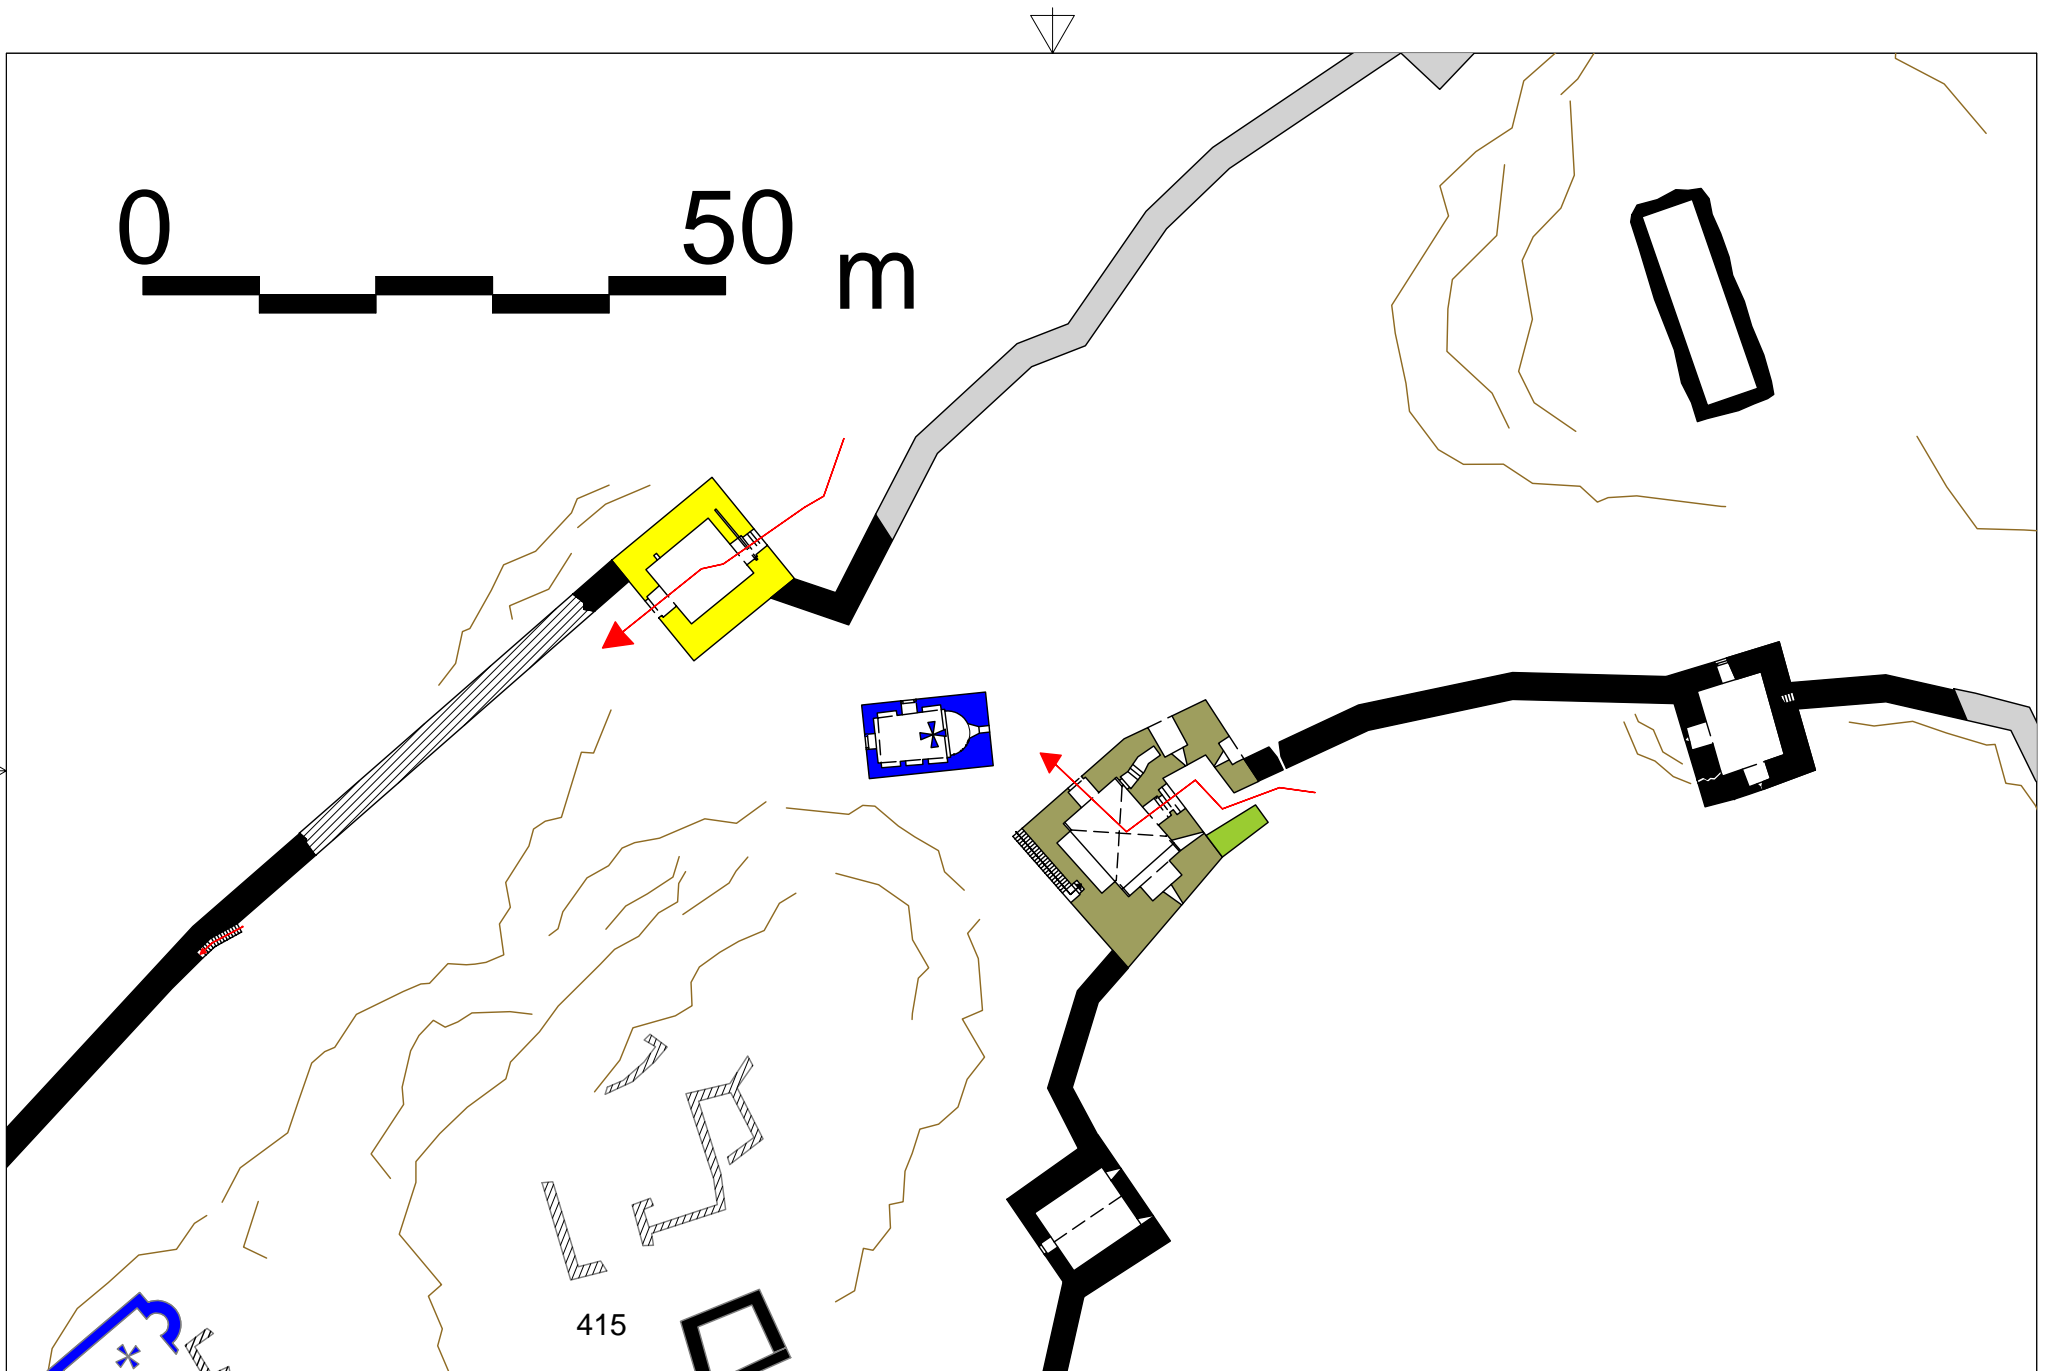

TITRE Sahyoun. Plan de détail des deux tours  
d'entrée de la basse-cour occidentale

DATE 05/2002

AUTEURS DU RELEVÉ Ph.Dangles, L.Decock, C.Devais, R. El-Hoyek, D.El-Khoury, N.Faucherre, P.Lebel  
J.Mesqui, B.Michaudel, C.Yovitchitch

DESSINATEURS Ph.Dangles, J.Mesqui, C.Yovitchitch  
DESSIN FINAL J.Mesqui